

BAUANTRAG 1/100

BAUVORHABEN
 BAUABSCHNITT I
 AN- UND UMBAU DER
 BESTEH. TURNHALLE
 IN ILLEREICHEN



BAUHERR
 TV ILLEREICHEN
 JÜRGEN HERRMANN
 BLÜTENSTR. 25
 89281 ALTENSTADT

PLANUNG
 DIPL.-ING (FH)
 CHRISTIAN ANDERS
 KOHLSTATT 5a
 89293 KELLMÜNZ

OBERGESCHOSS

NACHBARN
 Flst. 219 + 219/3
 Koesler Siegfried
 Flst. 220
 Partsch Stefan
 Partsch Michael
 Partsch Timo
 Flst. 223/2
 Bock Claudia
 Flst. 223/3
 Burgkard Albert
 Burgkard Renate
 Flst. 223/4
 Wirth Philipp Alexander

KELLMÜNZ, NOVEMBER 2014

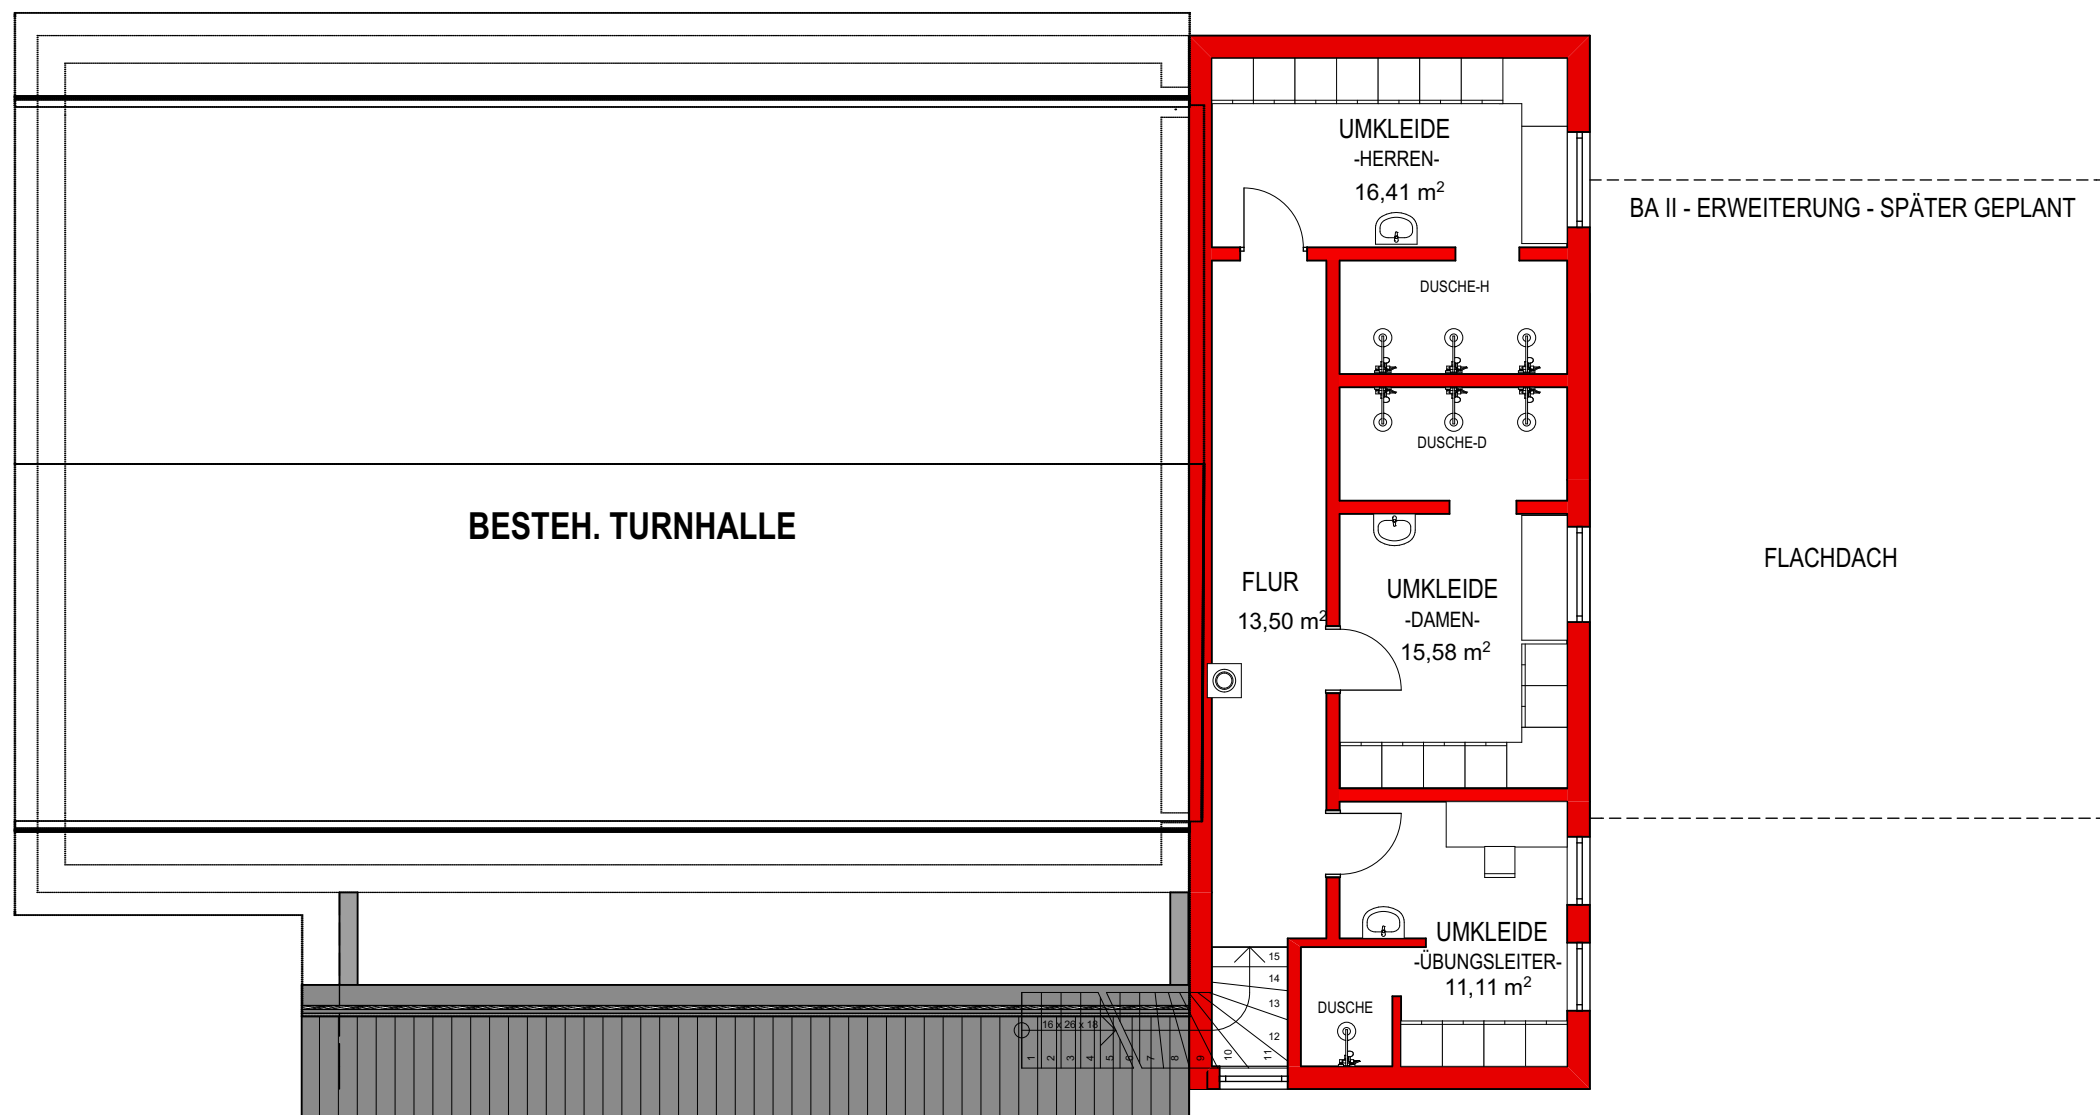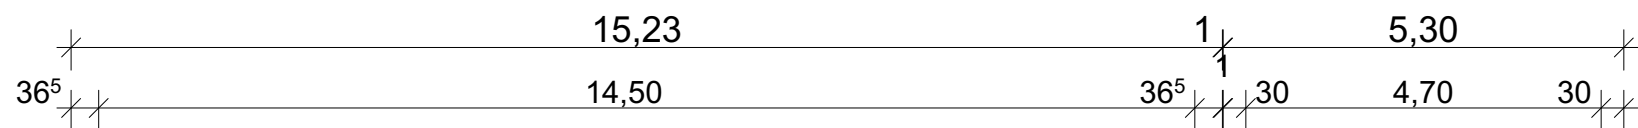

BESTEH. TURNHALLE / SANIERUNG

GEPL. UMBAU

BA II - ERWEITERUNG - SPÄTER GEPLANT